





# VILLAS DEL PLANO


CUARTE DE HUERVA

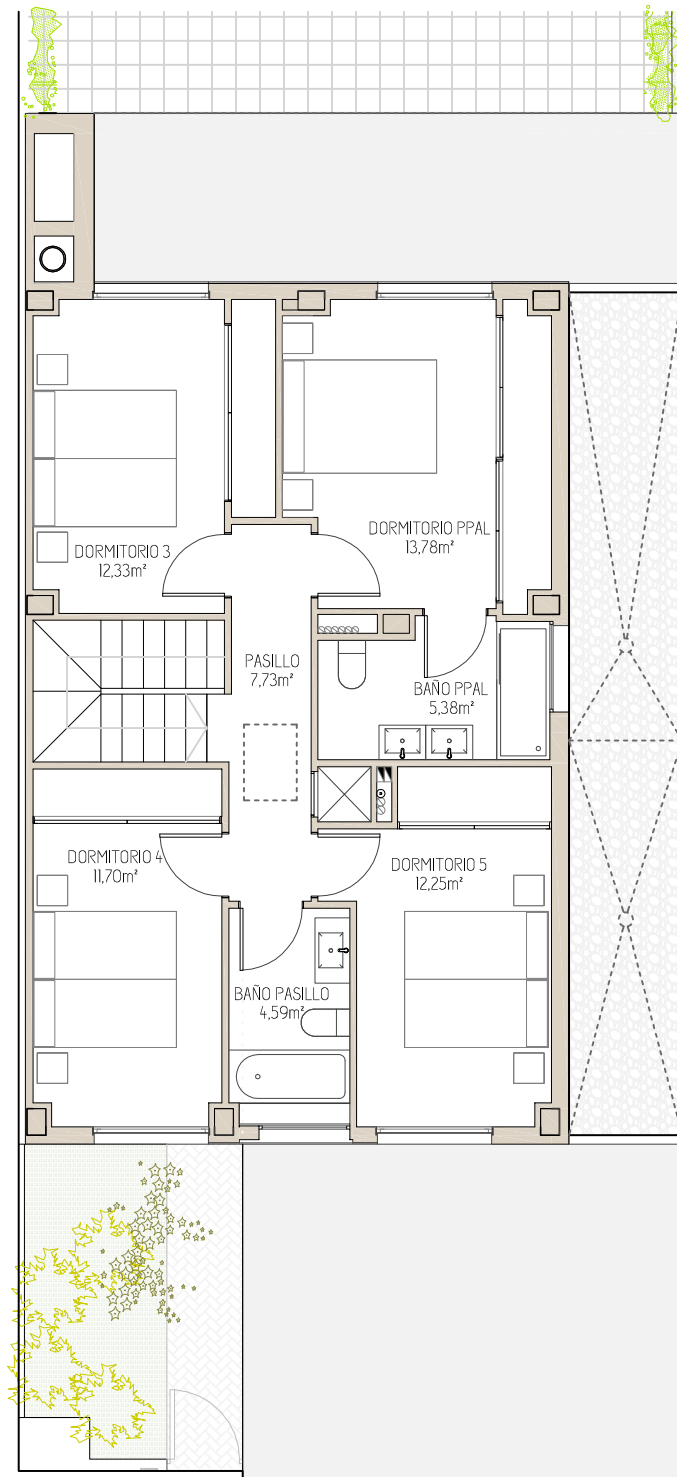

4 DORMITORIOS

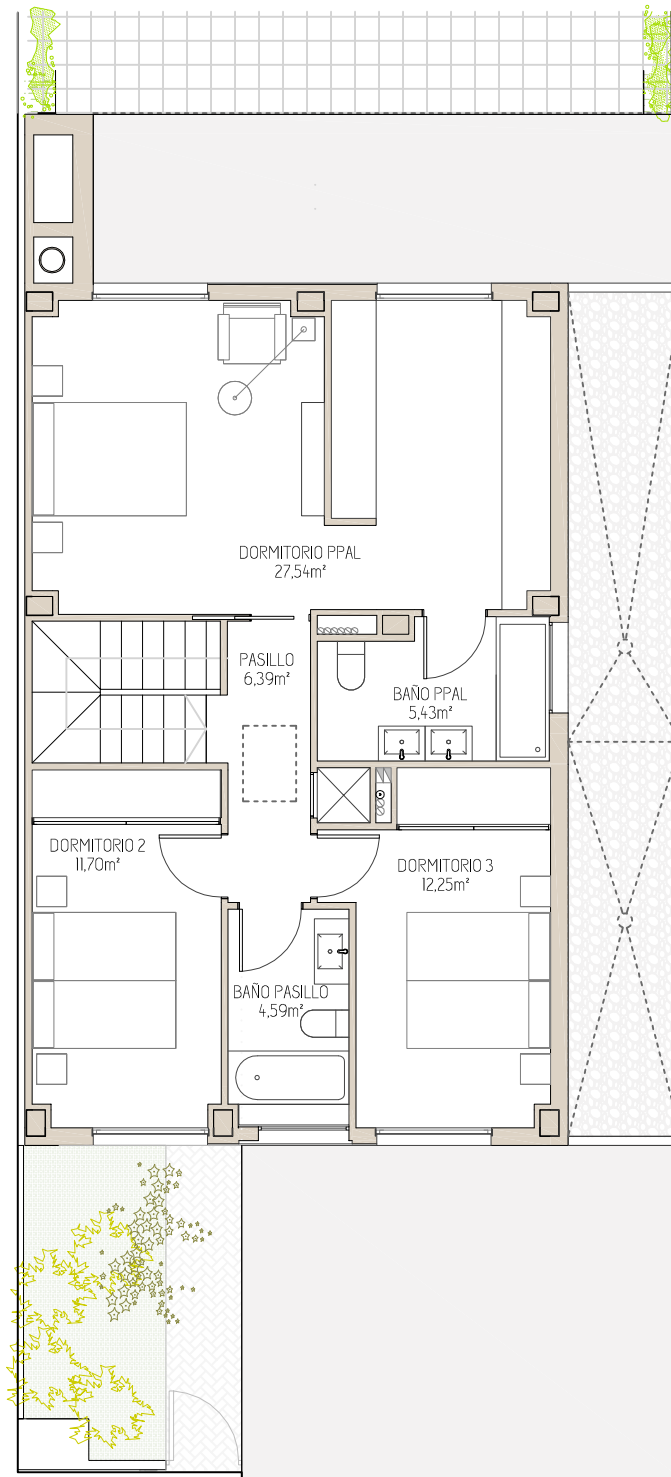


3+ DORMITORIOS

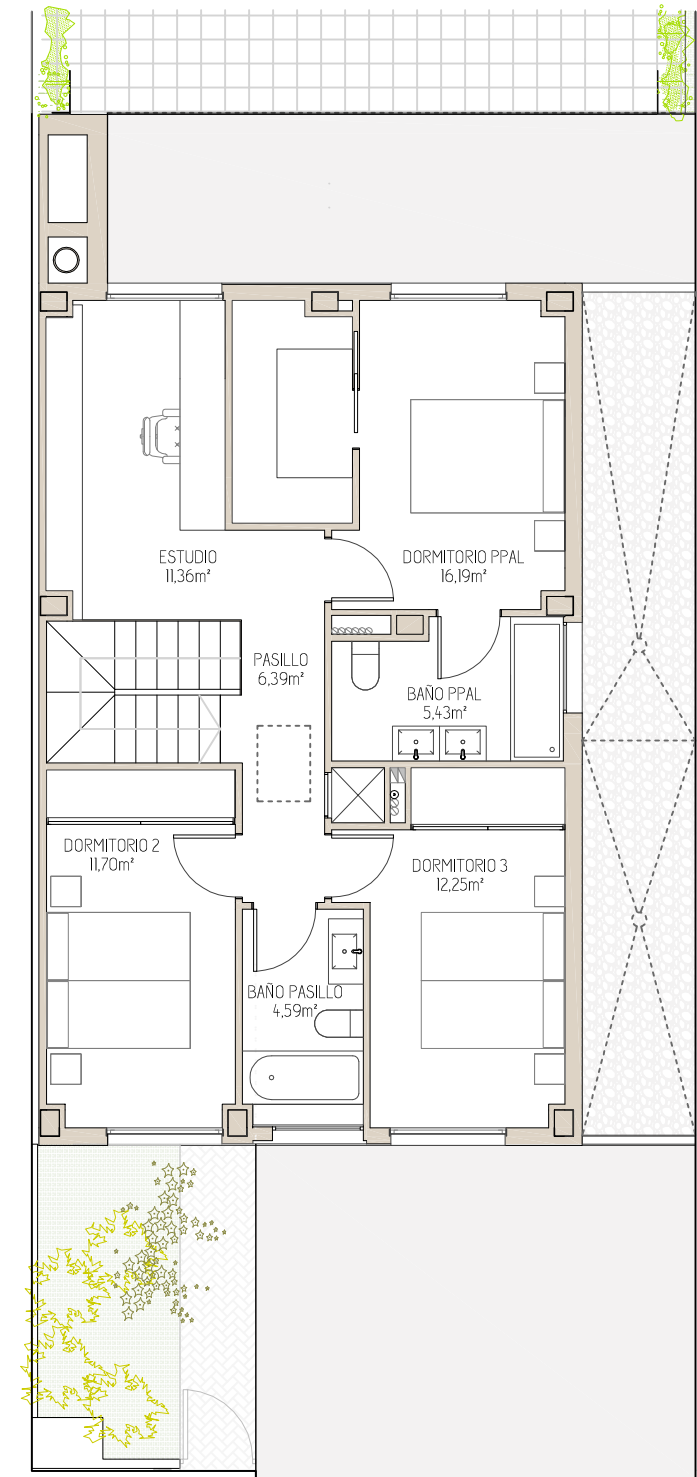

3+1 DORMITORIOS

PLANO DE CARACTER ORIENTATIVO. PUEDE SUFRIR MODIFICACIONES EN FUNDAMENTO DEL DESARROLLO DEL PROYECTO. LAS SUPERFICIES SON APROXIMADAS Y PODRAN SUFRIR VARIACIONES POR NECESIDADES TÉCNICAS DURANTE LA EJECUCIÓN DE OBRAS. EL AMUEBLAMIENTO REFLAJADO TIENE ÚNICAMENTE EFECTO DECORATIVO. NO CONSTITUYE DOCUMENTO CONTRACTUAL. LA ELECCIÓN DE MATERIALES Y ACABADOS SE HARÁ EN FUNCIÓN DE LA DISPONIBILIDAD QUE EN CADA MOMENTO EXISTA.

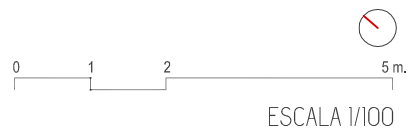

## OPCIONES PLANTA PRIMERA