





# VILLAS DEL PLANO

## CUARTE DE HUERVA


PLANO DE CARÁCTER ORIENTATIVO. PUEDE SUFRIR MODIFICACIONES EN FUNCIÓN DEL DESARROLLO DEL PROYECTO. LAS SUPERFICIES SON APROXIMADAS Y PODRÁN SUFRIR VARIACIONES POR NECESIDADES TÉCNICAS DURANTE LA EJECUCIÓN DE OBRA. EL AMUEBLAMIENTO REPLEGADO TIENE ÚNICAMENTE EFECTO DECORATIVO, NO CONSTITUYE DOCUMENTO CONTRACTUAL. LA ELECCIÓN DE VIVIENDA Y ANEJOS, ASÍ COMO DE LAS OPCIONES Y ACABADOS SE HAN EN FUNCIÓN DE LA DISPONIBILIDAD QUE EN CADA MOMENTO EXISTA.

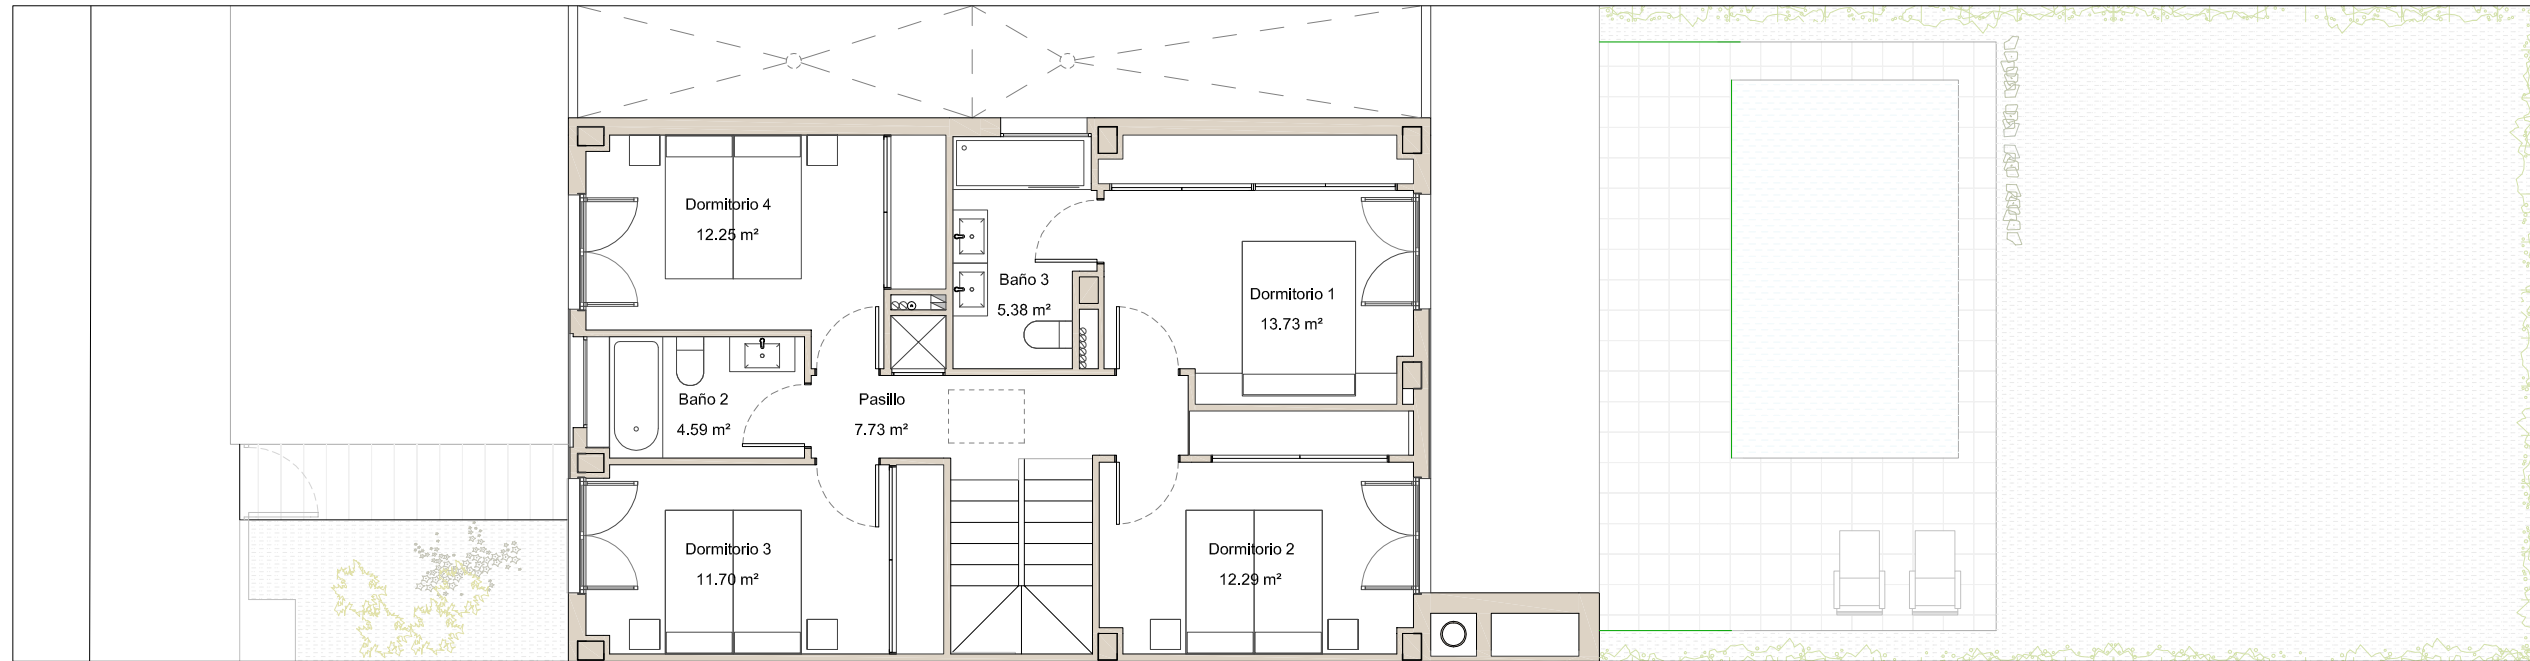

PLANTA PRIMERA

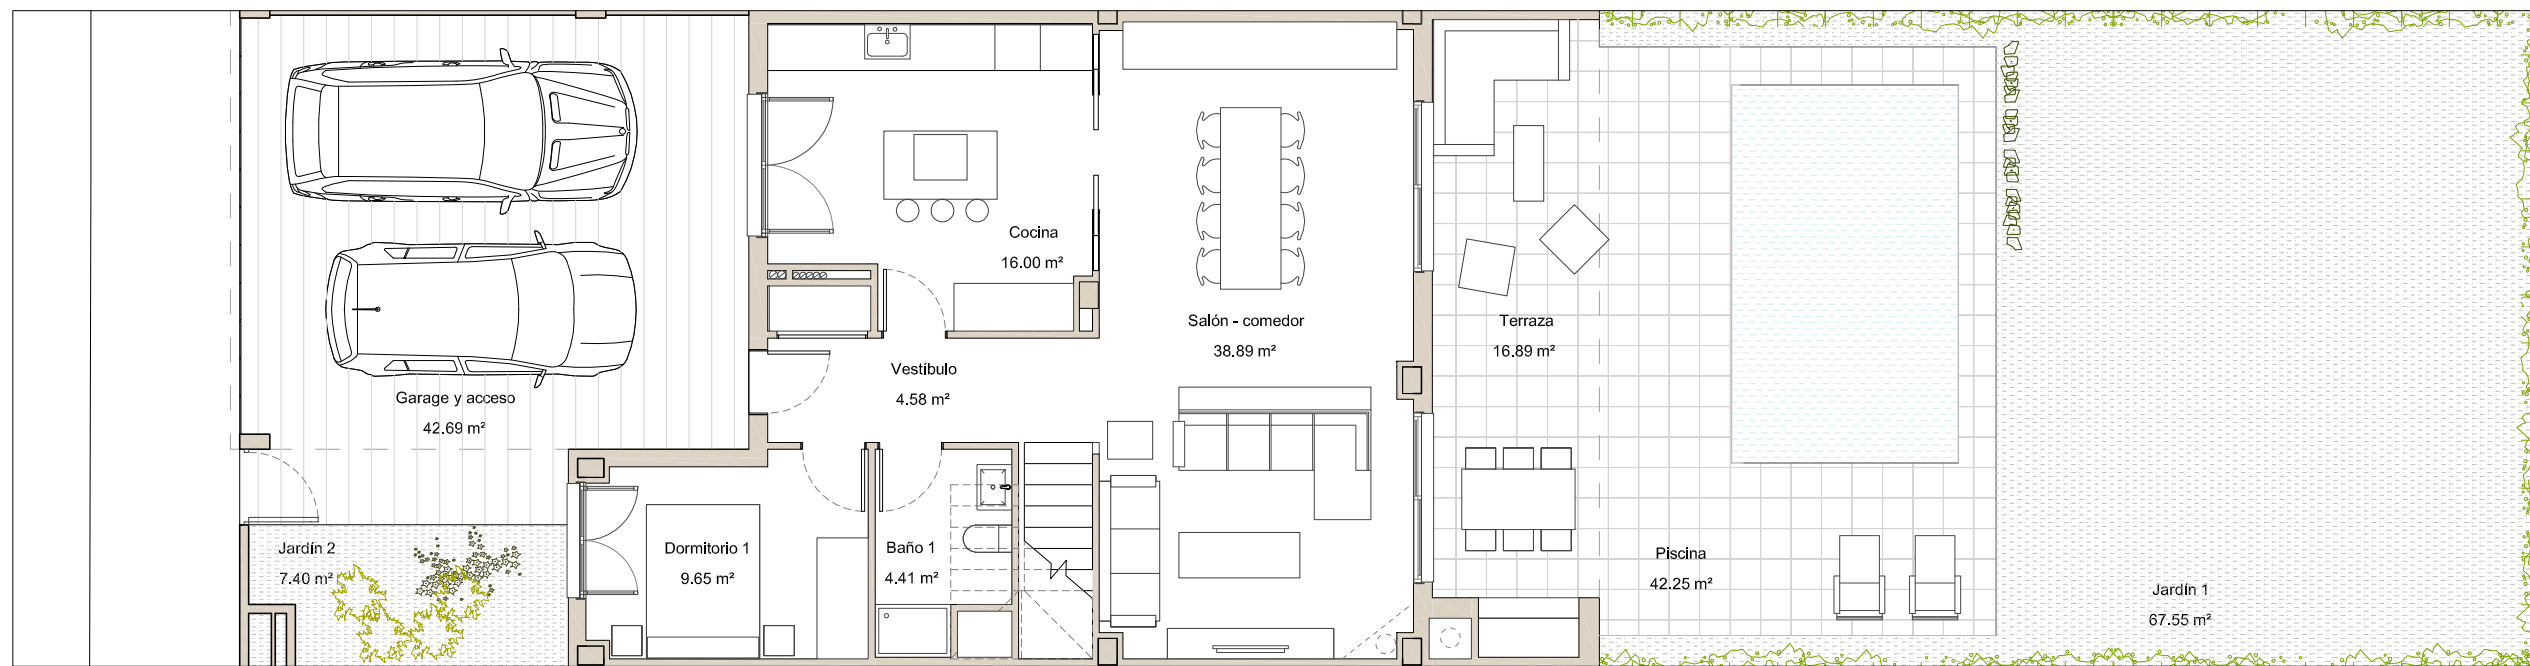

PLANTA BAJA

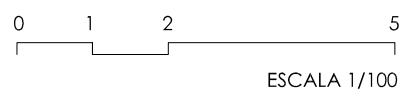

Cerrada	
Salón - comedor	38.89 m <sup>2</sup>
Vestíbulo	4.58 m <sup>2</sup>
Cocina	16.00 m <sup>2</sup>
Dormitorio 1	9.65 m <sup>2</sup>
Baño 1	4.41 m <sup>2</sup>

Baño 3	5.38 m <sup>2</sup>
Dormitorio 4	12.25 m <sup>2</sup>
Baño 2	4.59 m <sup>2</sup>
Dormitorio 3	11.70 m <sup>2</sup>
Pasillo	7.73 m <sup>2</sup>
Dormitorio 2	12.29 m <sup>2</sup>
Dormitorio 1	13.73 m <sup>2</sup>

Abierta	
Terraza	16.89 m <sup>2</sup>
Piscina	42.25 m <sup>2</sup>

Exterior	
Garage y acceso	42.69 m <sup>2</sup>
Jardín 2	7.40 m <sup>2</sup>
Jardín 1	67.55 m <sup>2</sup>



SUP. ÚTIL CERRADA	141.20 m <sup>2</sup>
SUP. ÚTIL ABIERTA	59.58 m <sup>2</sup>
SUP. ÚTIL TOTAL	200.78 m <sup>2</sup>



UNIFAMILIAR  
VP13/18 - 4d