





VILLAS DEL PLANO
CUARTE DE HUERVA


PLANO DE CARÁCTER ORIENTATIVO. RÍDE SUFRIR MODIFICACIONES EN FUNCIÓN DEL DESARROLLO DEL PROYECTO. LAS SUPERFICIES SON APROXIMADAS Y PODRÁN SUFRIR VARIACIONES POR NECESIDADES TÉCNICAS DURANTE LA EJECUCIÓN DE OBRA. EL ANUEBLAMIENTO REPLEGADO TIENE ÚNICAMENTE EFECTO DECORATIVO, NO CONSTITUYE DOCUMENTO CONTRACTUAL LA ELECCIÓN DE INTERIOR Y ANEJOS, ASÍ COMO DE LAS OPCIONES Y ACABADOS SE HAN EN FUNCIÓN DE LA DISPONIBILIDAD QUE EN CADA MOMENTO EXISTA.

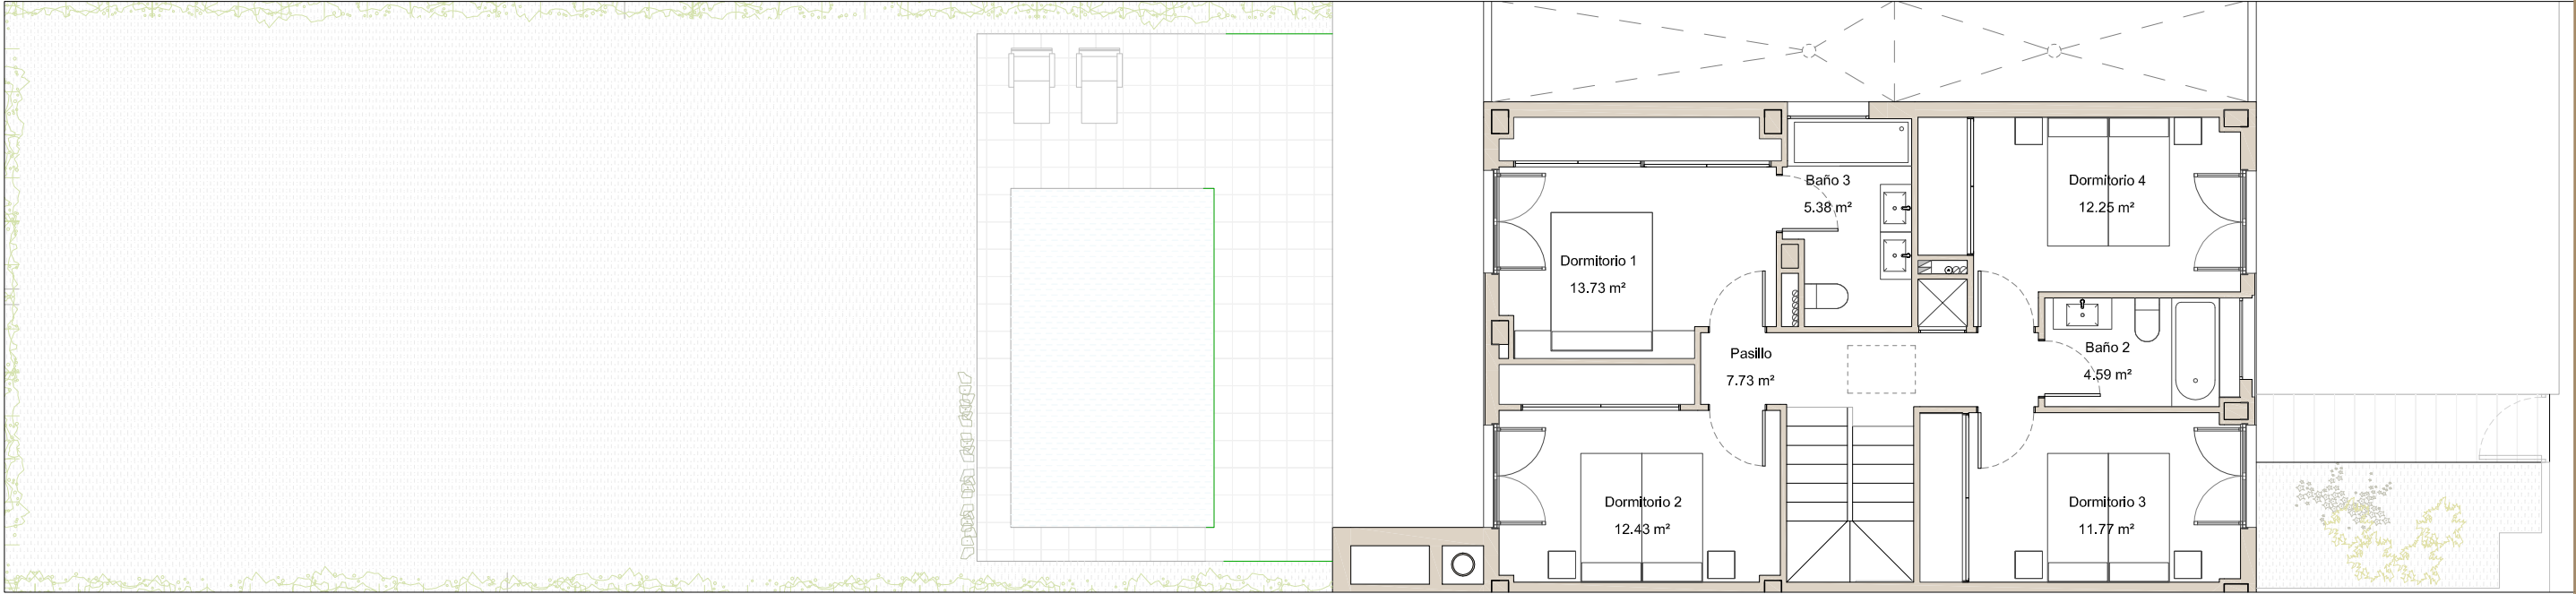

PLANTA PRIMERA

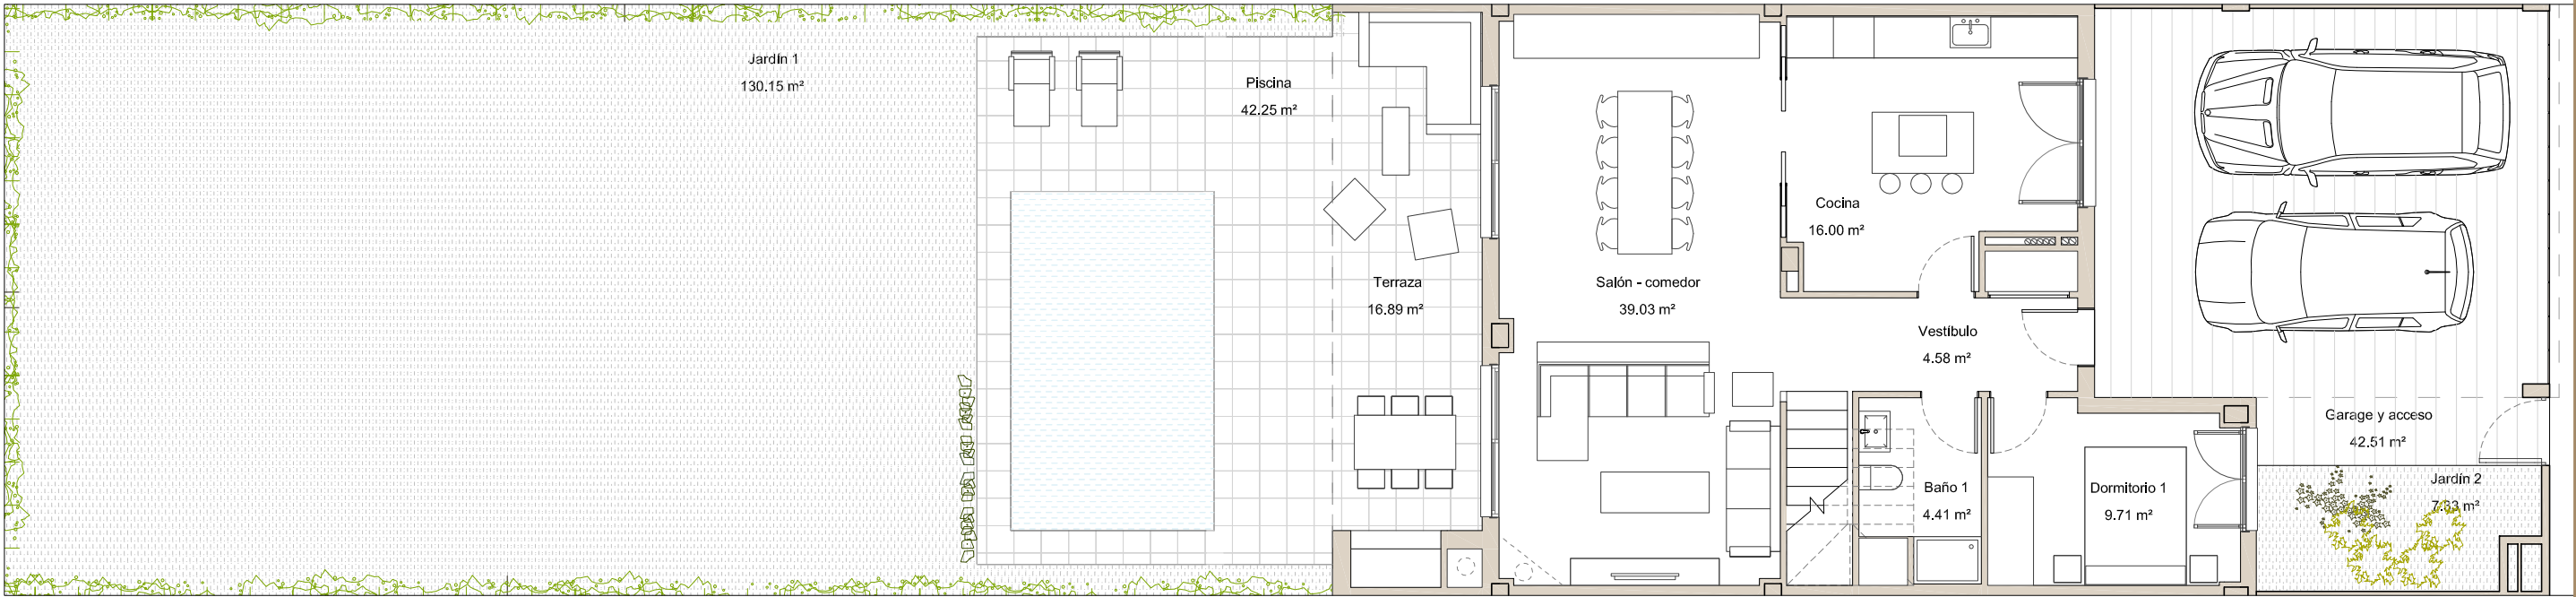

PLANTA BAJA

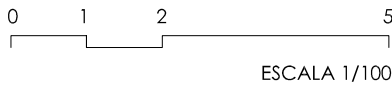

Cerrada		
Salón - comedor	39.03 m²	
Vestíbulo	4.58 m²	
Cocina	16.00 m²	
Dormitorio 1	9.71 m²	
Baño 1	4.41 m²	

Baño 3	5.38 m²
Dormitorio 4	12.25 m²
Baño 2	4.59 m²
Dormitorio 3	11.77 m²
Pasillo	7.73 m²
Dormitorio 2	12.43 m²
Dormitorio 1	13.73 m²

Abierta		
Terraza	16.89 m²	
Piscina	42.25 m²	

Exterior		
Garaje y acceso	42.51 m²	
Jardín 2	7.33 m²	
Jardín 1	130.15 m²	



SUP. ÚTIL CERRADA	141.61 m²
SUP. ÚTIL ABIERTA	59.40 m²
SUP. ÚTIL TOTAL	201.01 m²



UNIFAMILIAR

VP8/11
VP20/21 - 4d